



OL.LUKE

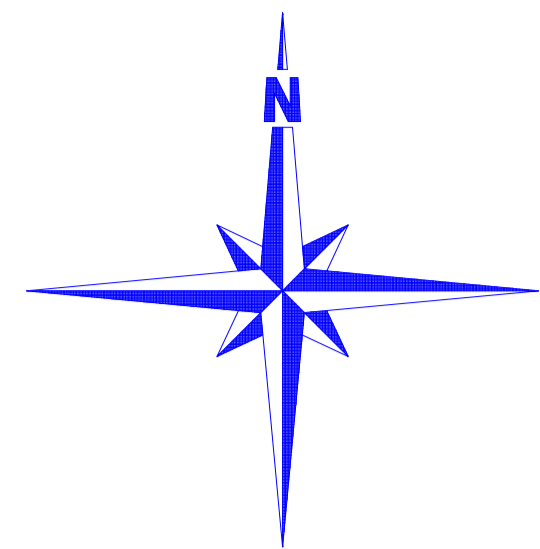

- ▶ DRO4 NOVA TRAFOSTANICA 630 kVA
- DRO4 SAMOSTOJEĆI DISTRIBUTIVNI RAZVODNI ORMAR
- TRASA PODZEMNIH NN KABLOVA

- POSTOJEĆI POMOĆNI OBJEKTI PRETVORENI U STAMBENE
- POSTOJEĆI POMOĆNI OBJEKTI
- NOVI STAMBENI OBJEKTI
- POSTOJEĆI STAMBENI OBJEKTI
- NOVI STAMBENO-POSLOVNI OBJEKTI

- SAOBRAĆAJNICA 5m+ TROTOAR 2x1,2 m
- GRANICA PARCELE
- GRADEVINSKA LINIJA

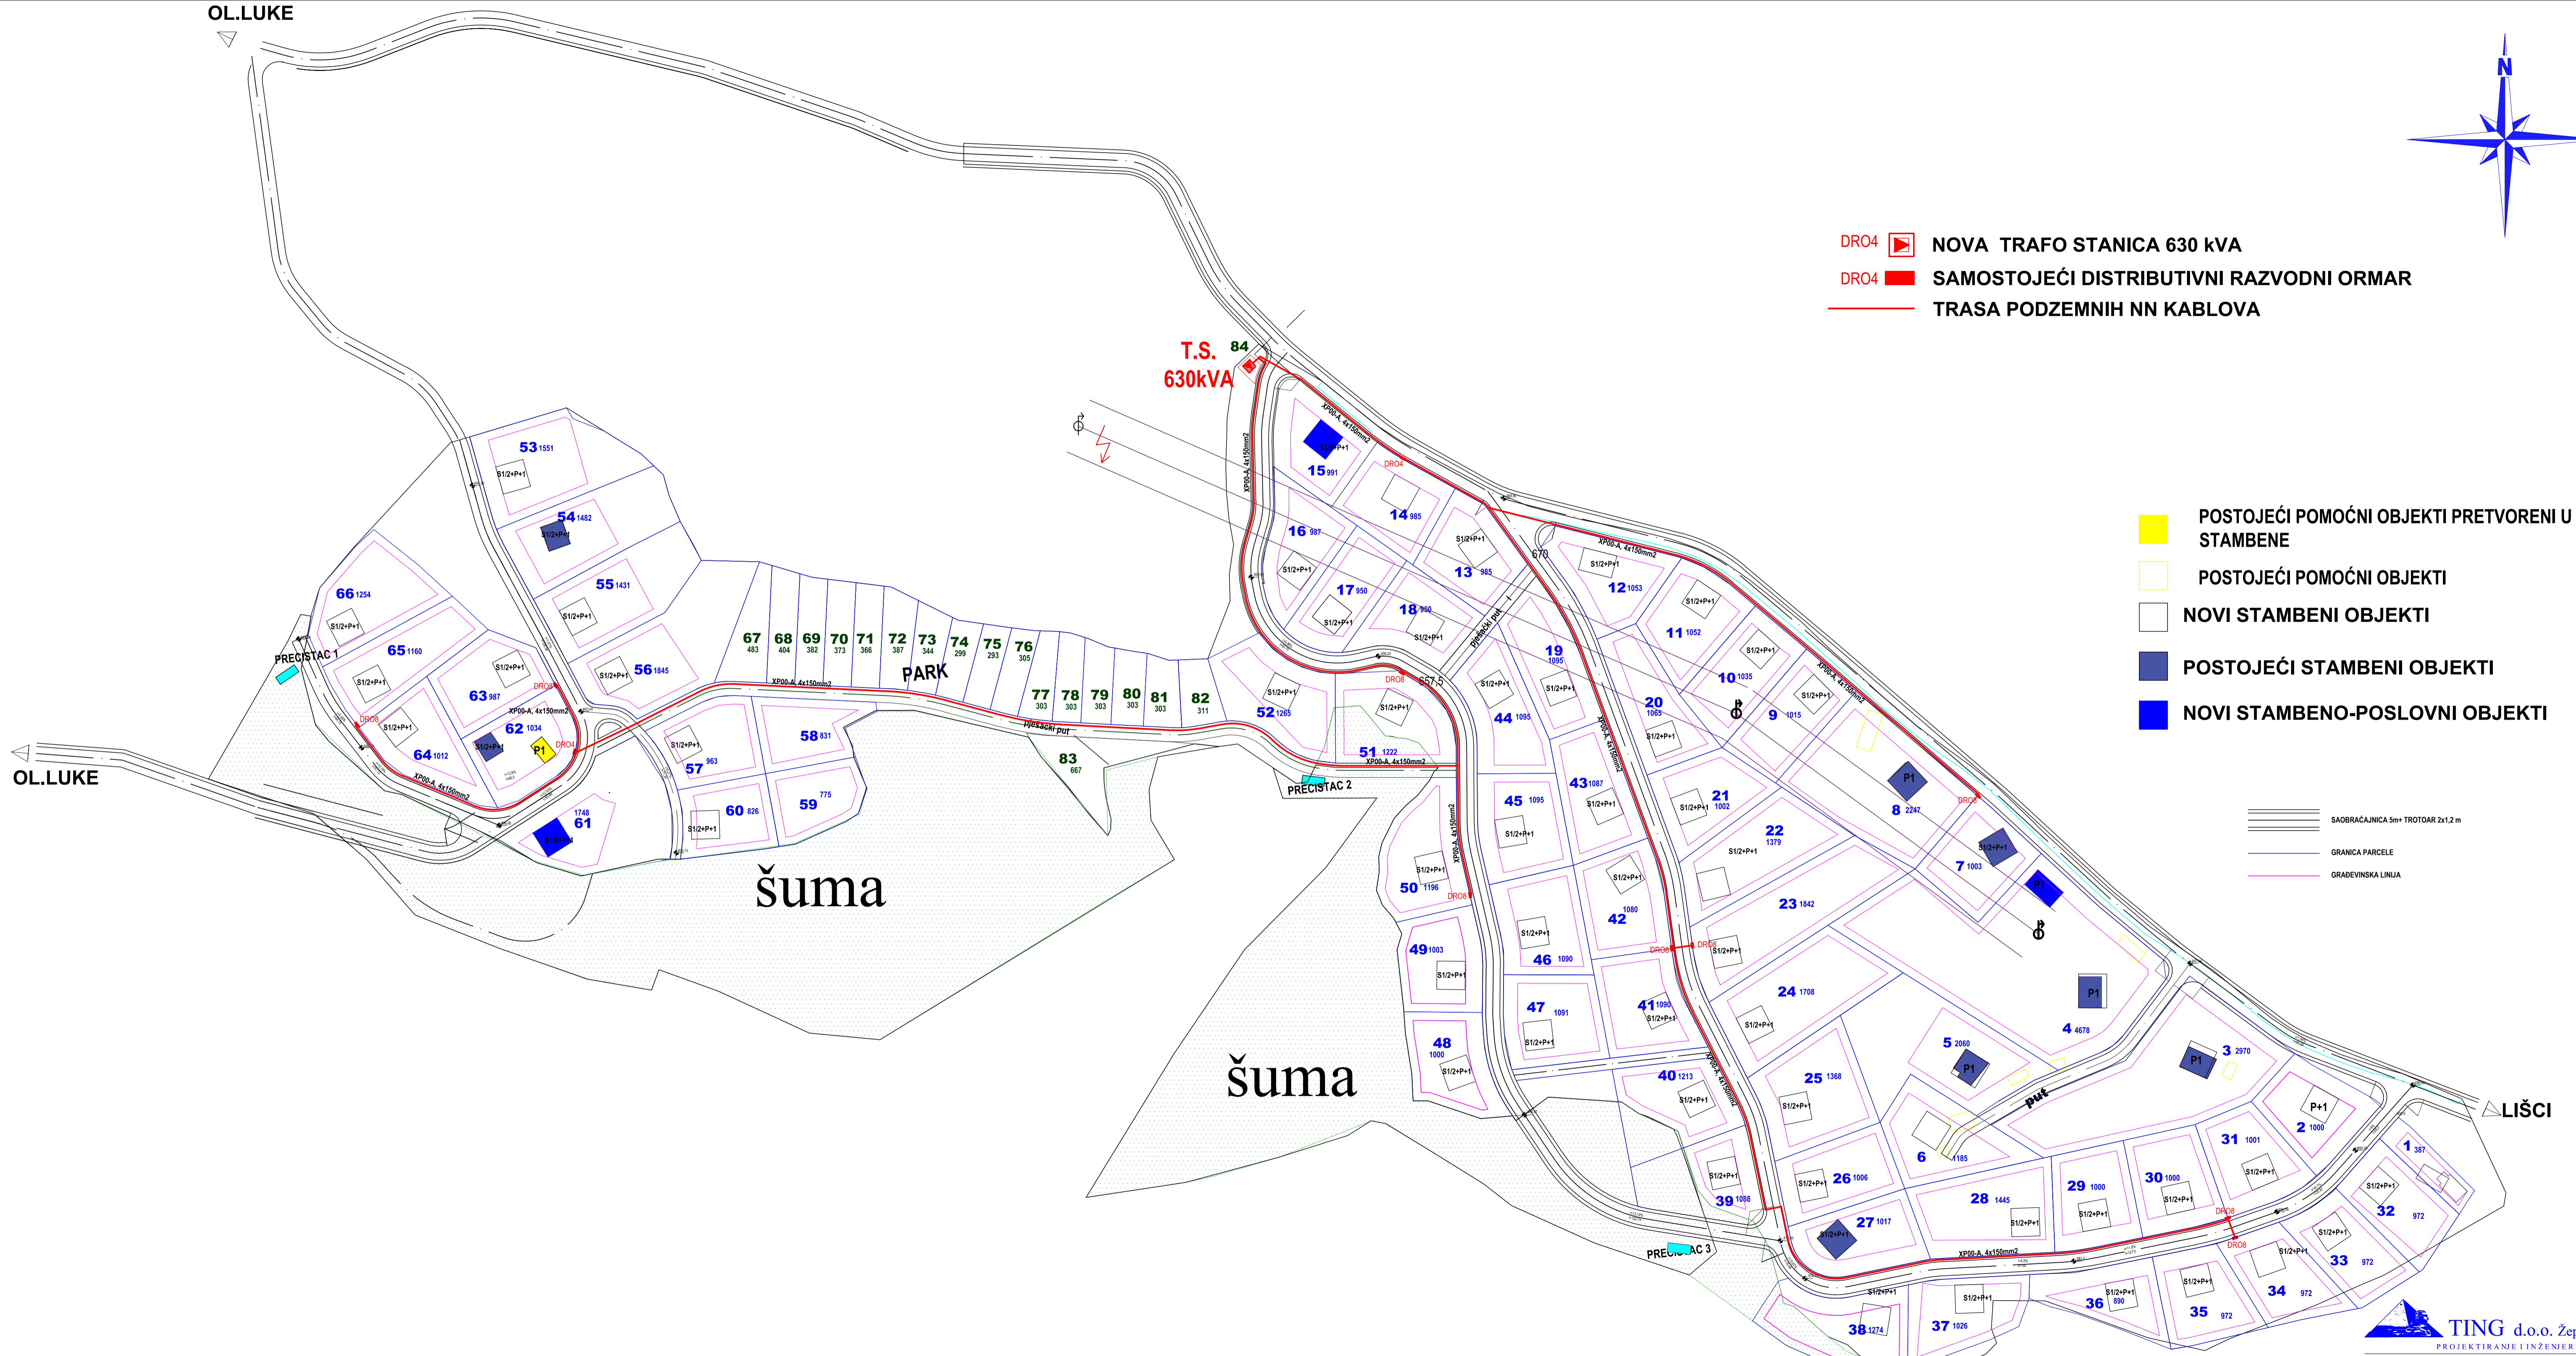

# NISKONAPONSKA DISRIBUTIVNA MREŽA 1:1000