



OL.LUKE

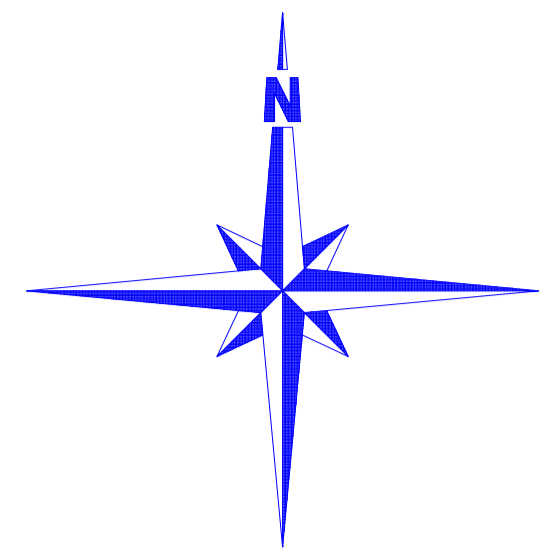

- POSTOJEĆI POMOĆNI OBJEKTI PRETVORENI U STAMBENE
- POSTOJEĆI POMOĆNI OBJEKTI
- NOVI STAMBENI OBJEKTI
- POSTOJEĆI STAMBENI OBJEKTI
- NOVI STAMBENO-POSLOVNI OBJEKTI

- SAOBRAĆAJNICA 5m+ TROTOAR 2x1,2 m
- GRANICA PARCELE
- GRADEVINSKA LINIJA

- Trasa podzemnog telekomunikacijskog kabla
- TK Kablovski slobodnostojeći telekomunikacijski ormari

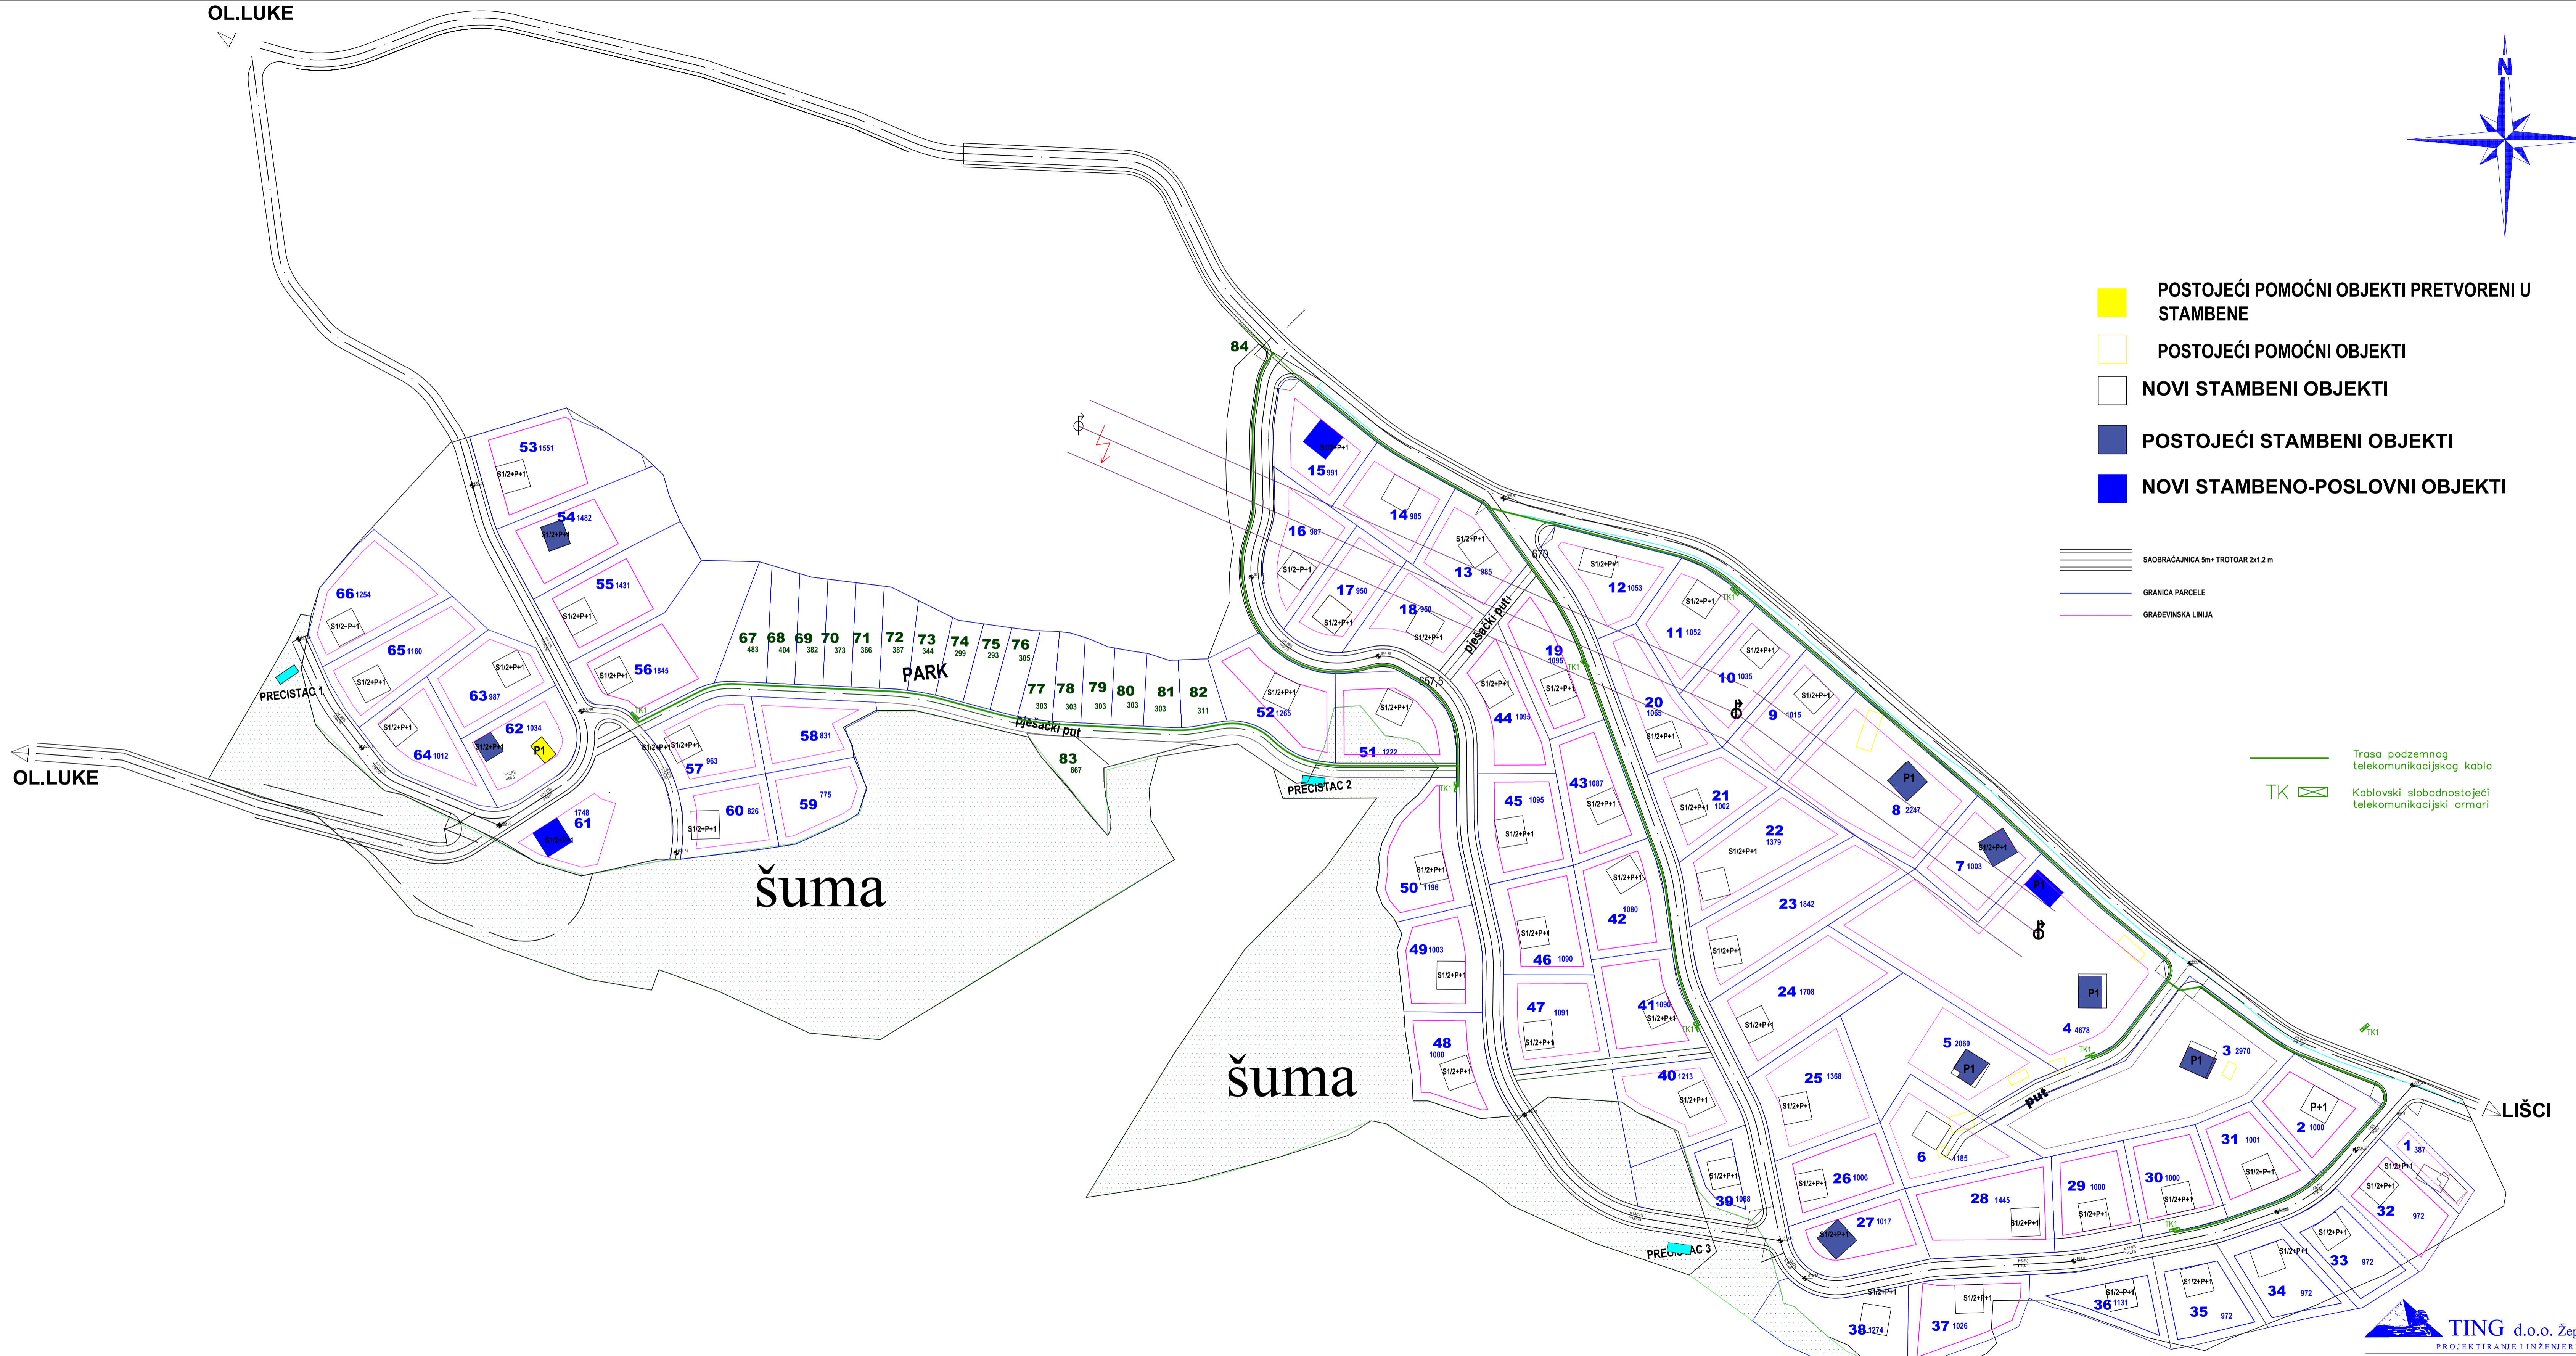

TELEKOMUNIKACIJSKA MREŽA 1:1000